Fitland Suytkade te Helmond

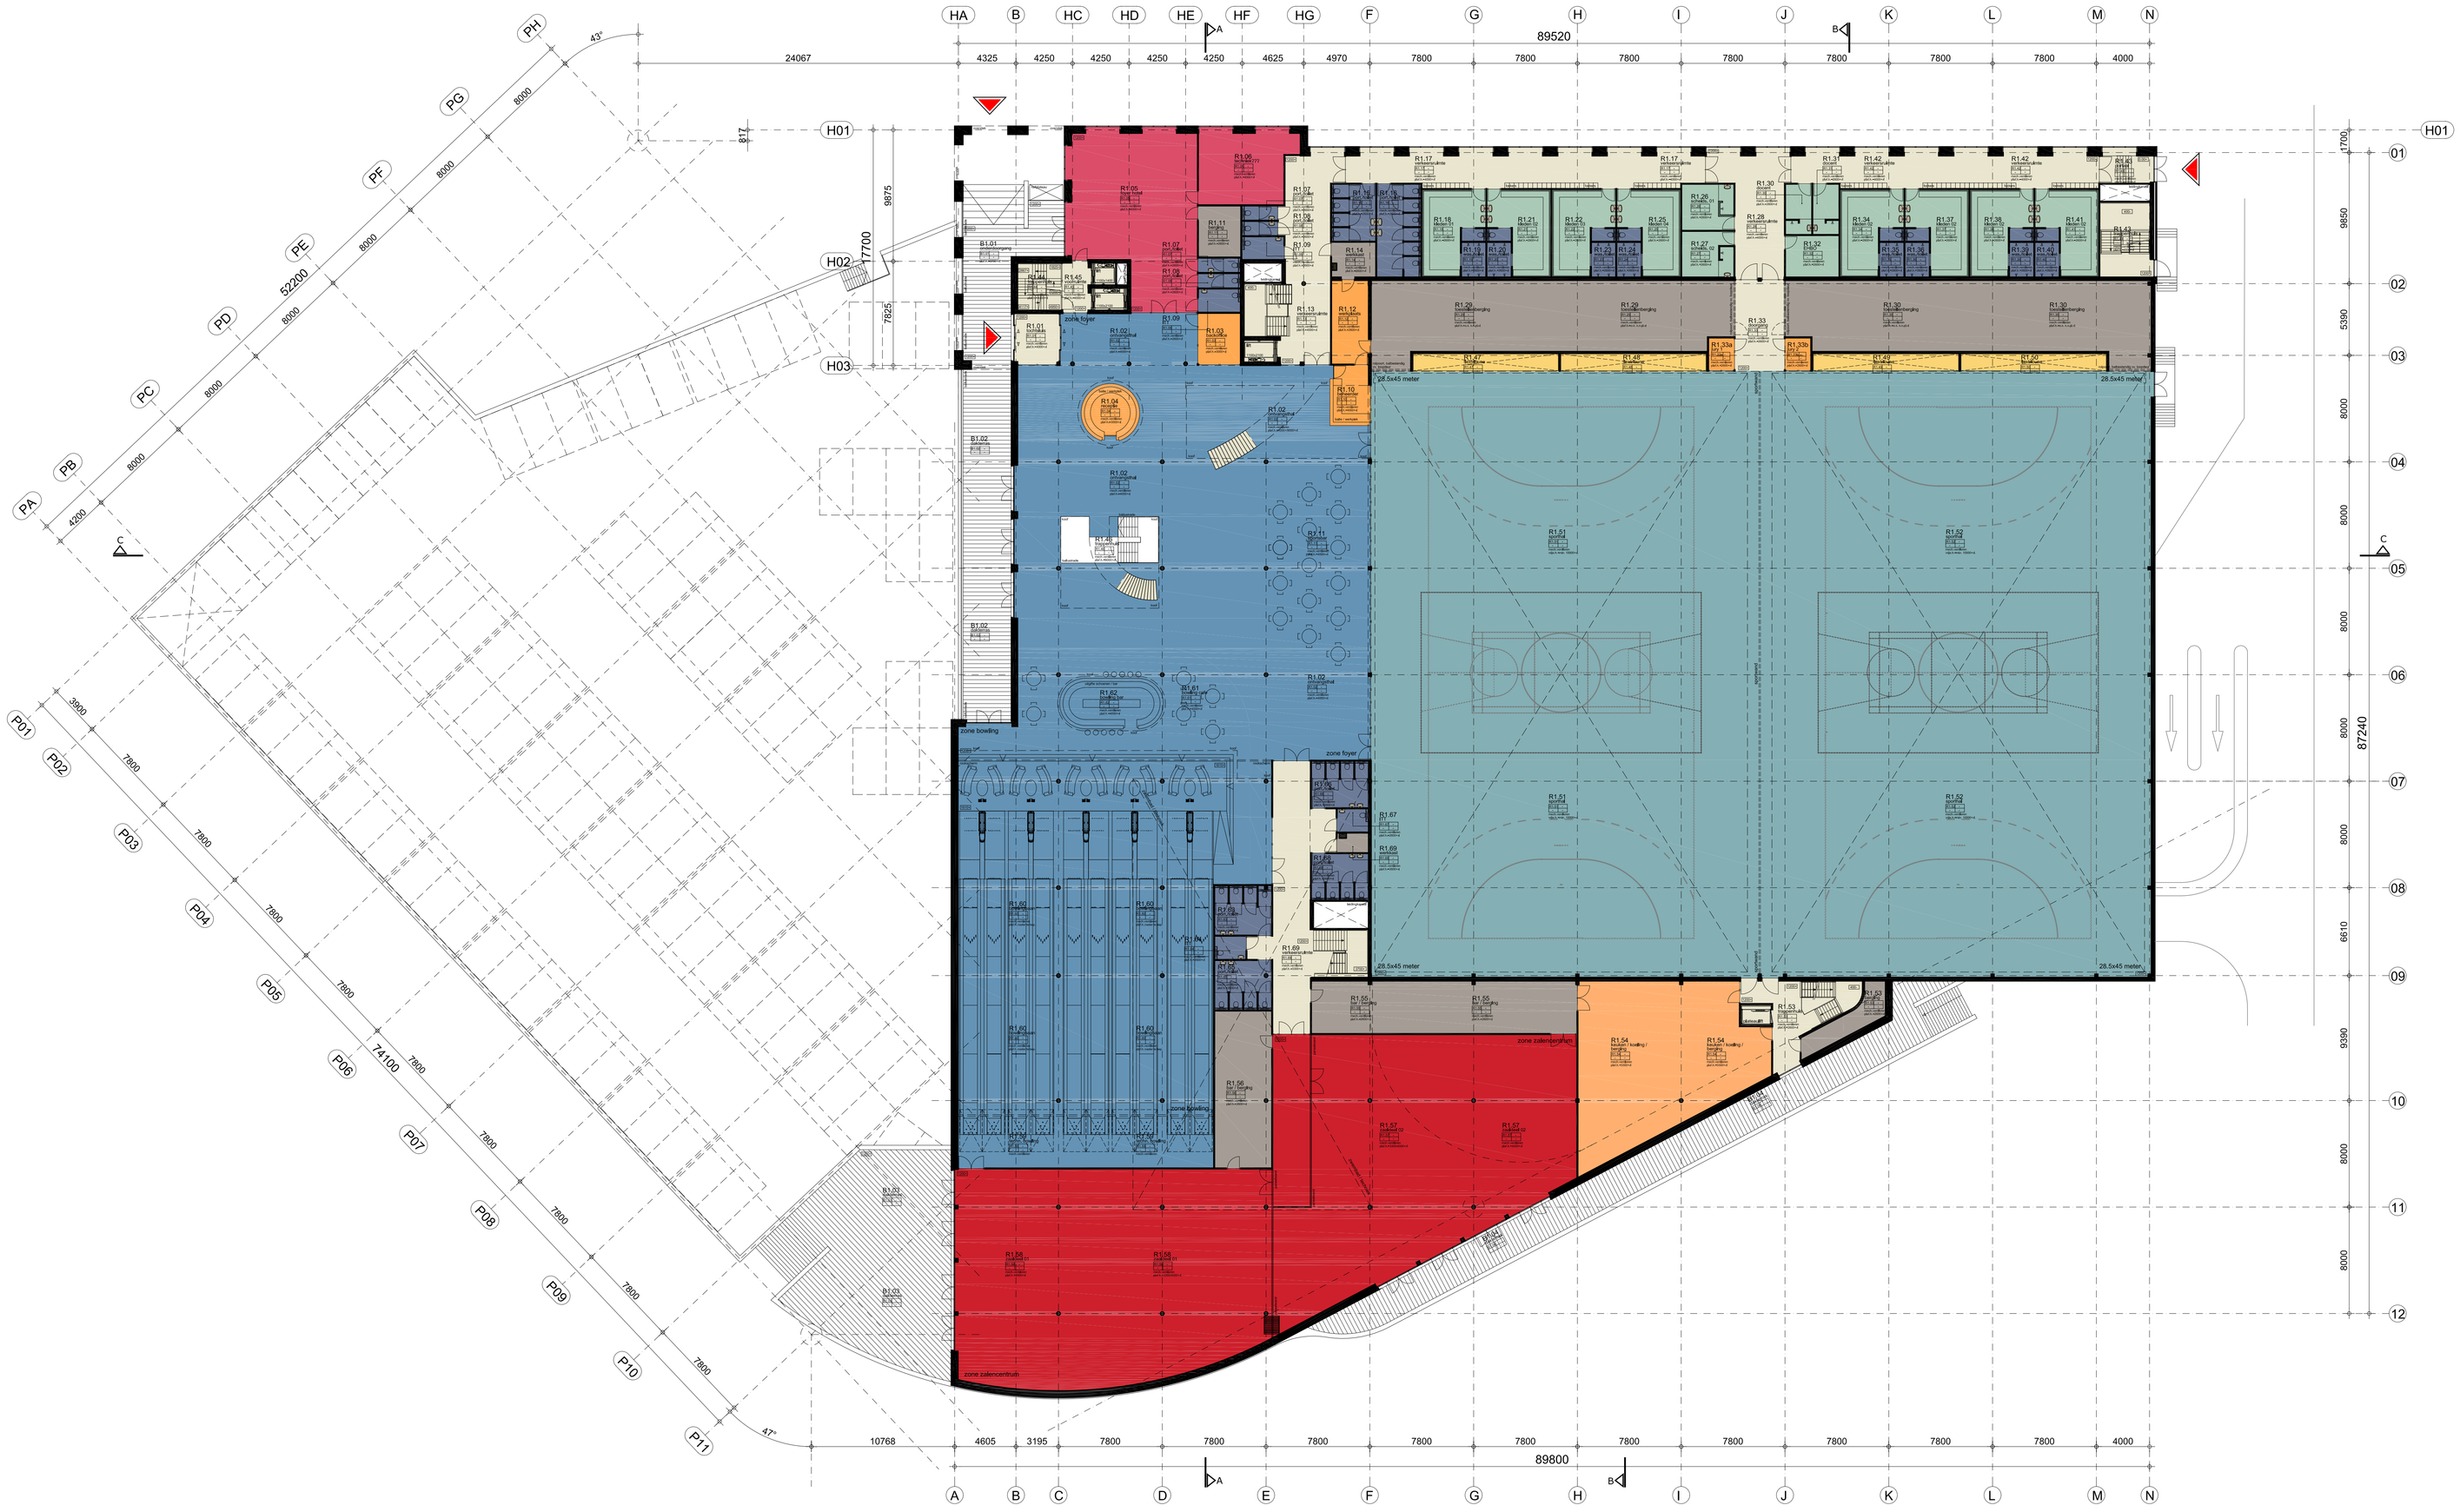

begane grond

project :
Fitland Suytkade
te Helmond

onderwerp :
definitief ontwerp
begane grond

g	
f	
e	
d	18 07 11
c	14 07 11
b	11 07 11
gew. a	01 07 11
datum	24 06 11

PT1105

schaal: 1:200
afdrukschaal: 1:200
formaat: A0 (841 x 1189mm)
tekenaars: PT1105 definitief onto...

blad: **0.2**

povše&timmermans architecteneningenieurs bv

Sittard
Rijksweg zuid 10
Postbus 85
postcode 6130 AA
tel.: 0464203080
fax: 0464759490

mail@povsetimmermans.nl
www.povsetimmermans.nl

Tilburg
Nieuwlandstraat 28
Postbus 26
postcode 5000 AA
tel.: 0135820111
fax: 0135482077